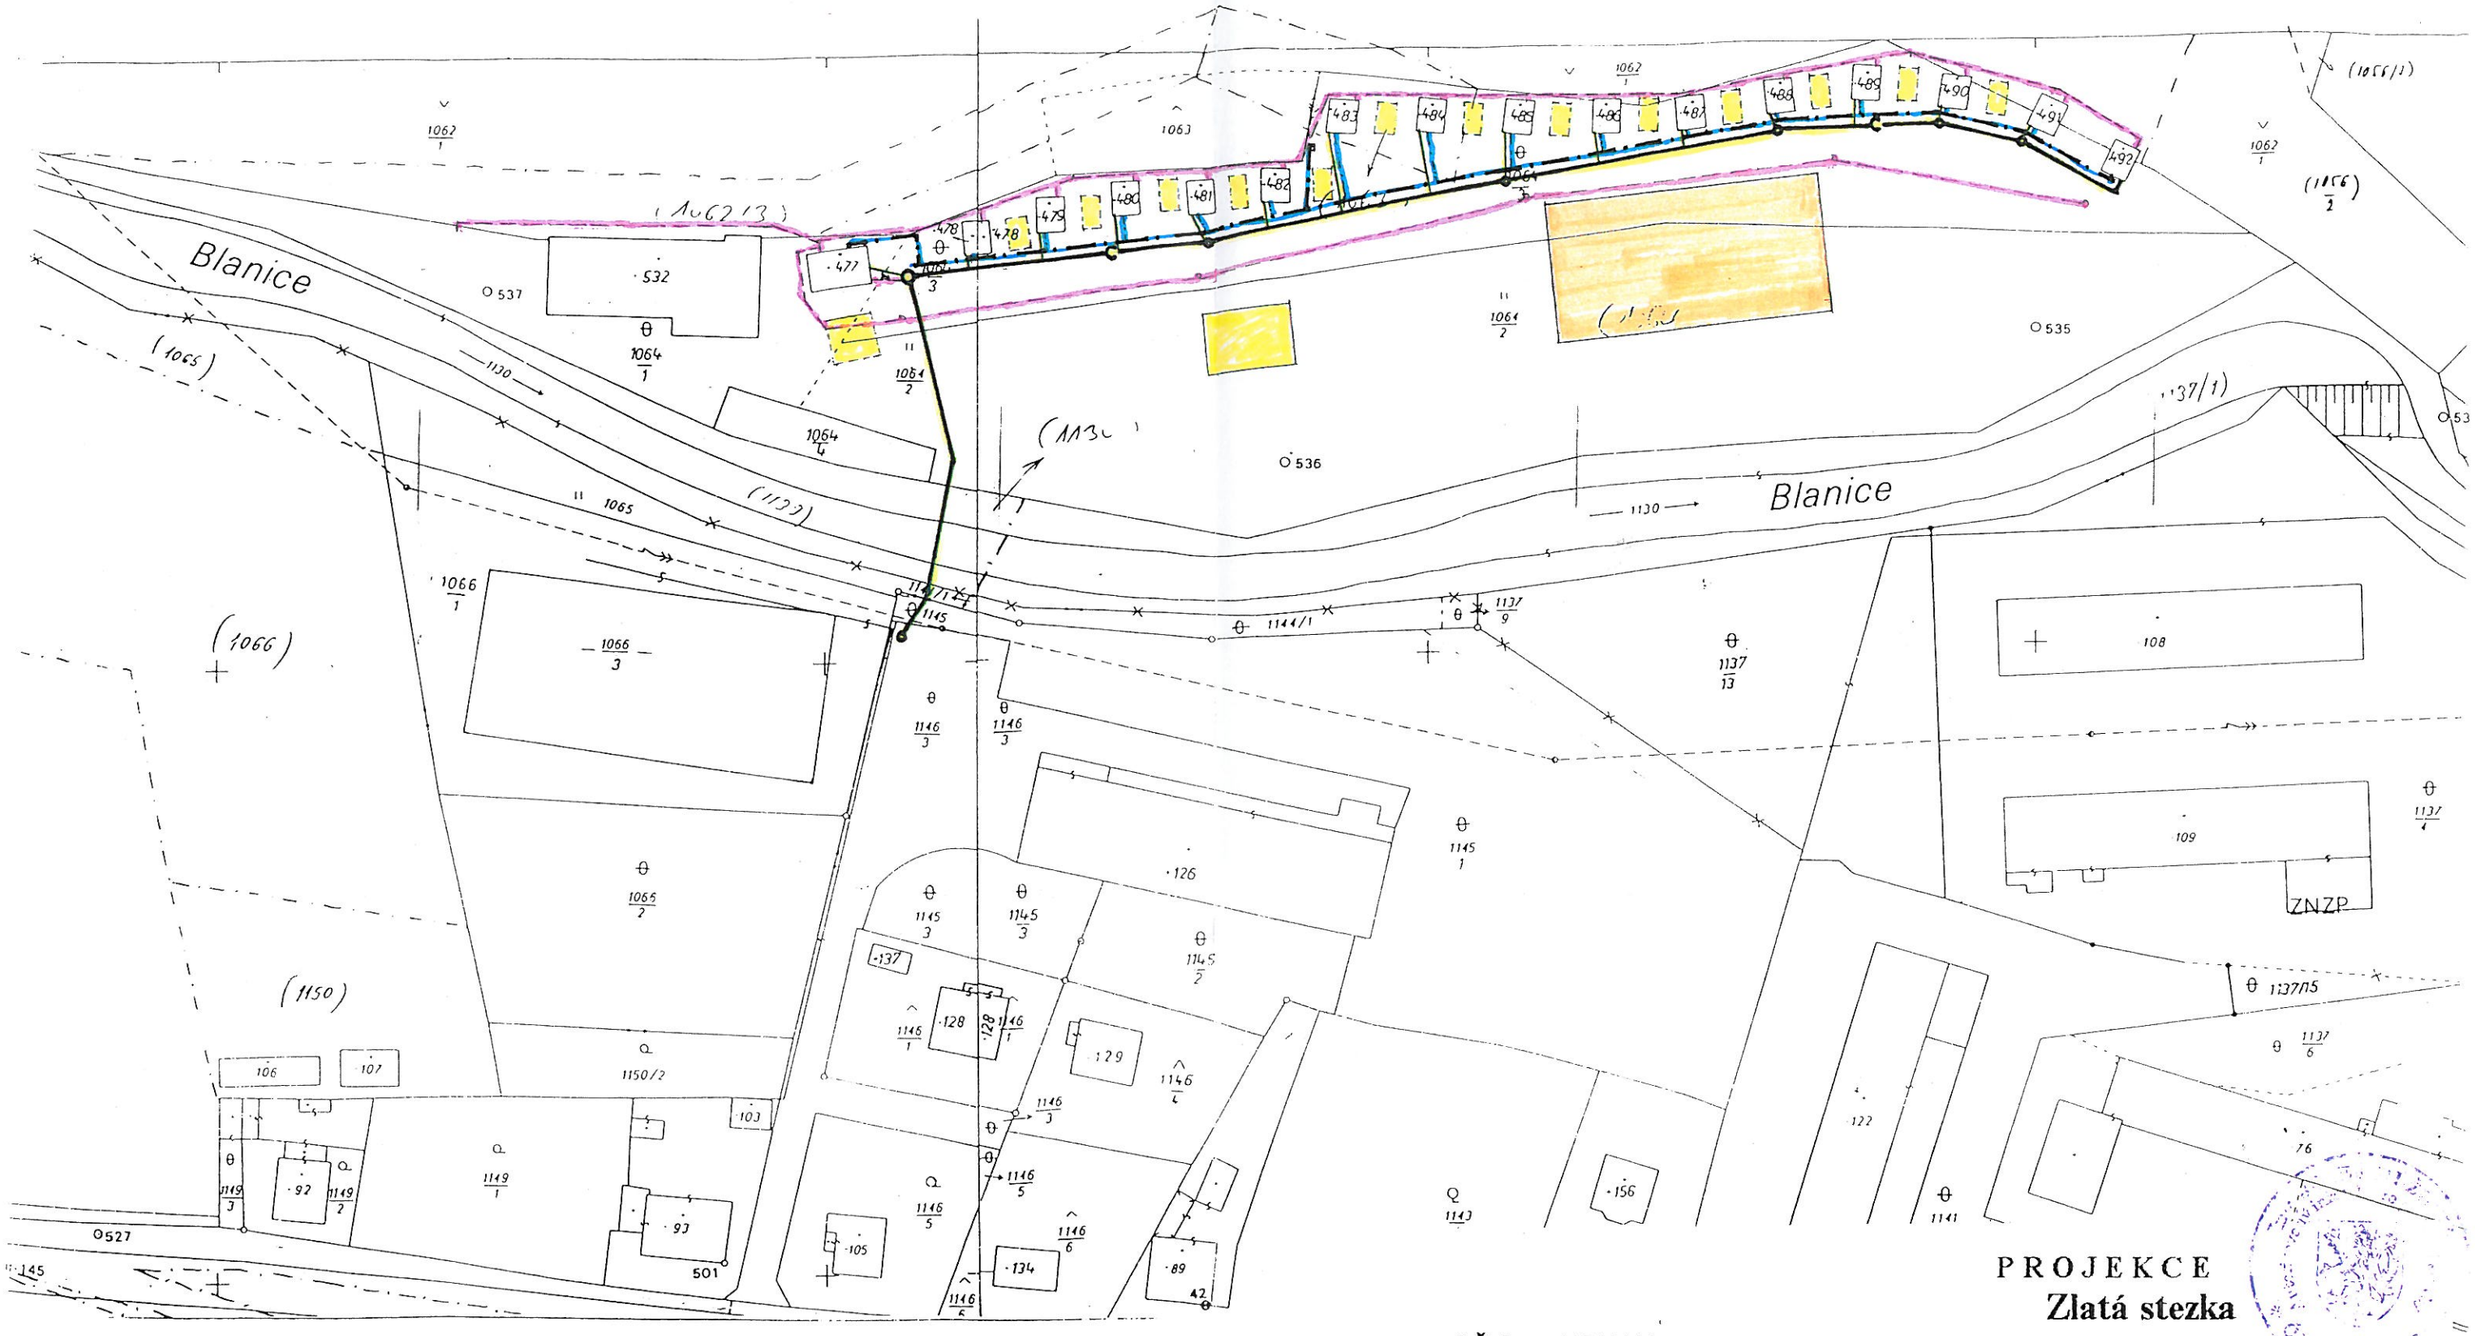

Katastrální úřad pro Jihočeský kraj, Katastrální pracoviště Prachatice	Okres PRACHATICE	Obec Husinec	Kat. území Husinec
	Čís. zakázky PU-2916/2004	Map. list č. 5-6-13, 5-6-14	Měřítko 1 : 1000

KOPIE KATASTRÁLNÍ MAPY

Vyhotovil PLACHOVÁ	Potvrdil PLACHOVÁ	Katastrální úřad pro Jihočeský kraj, Katastrální pracoviště Prachatice, 5
Dne 14. 5. 2004	Dne 14.5.2004	
Podpis	Podpis, razítko	

PT-Bak Prachatice

PROJEKCE
Zlatá stezka

IČO 40743292
Ing.Josef Růžička, U Zastávky 989, Prachatice 383 01, tel.389771178, 721543660

Zodp.projektant : Ing.Josef Růžička
Navrhl : Ing.Josef Růžička
Vypracoval : Ing.Josef Růžička

region : Jihočeský okres : Prachatice místo : Husinec
investor : Město Husinec, Prokopovo náměstí 1, 384 21 Husinec stupeň : DUR
datum :01/2012

STAVBA : ZPROVOZNĚNÍ CHATOVÉ OSADY A KEMPU PO POVODNI 2002 - HUSINEC
kótováno : mm, m

OBSAH : Zákres do kopie katastrální mapy
měřítko : 1 : 1000

ZAKÁZKOVÉ ČÍSLO : 01/12
část : a)

2