


— PŘEHLEDNÁ SITUACE —



SEZNAM STAVEBNÍCH OBJEKTŮ:

- SO 101 – POLNÍ CESTA RC1
- SO 102 – POLNÍ CESTA RC2
- SO 103 – POLNÍ CESTA RC3
- SO 104 – POLNÍ CESTA RC4
- SO 105 – POLNÍ CESTA RC5
- SO 106 – POLNÍ CESTA RC6
- SO 107 – POLNÍ CESTA RC7
- SO 108 – POLNÍ CESTA RC8
- SO 109 – POLNÍ CESTA NC1

— PŘEHLEDNÁ SITUACE —

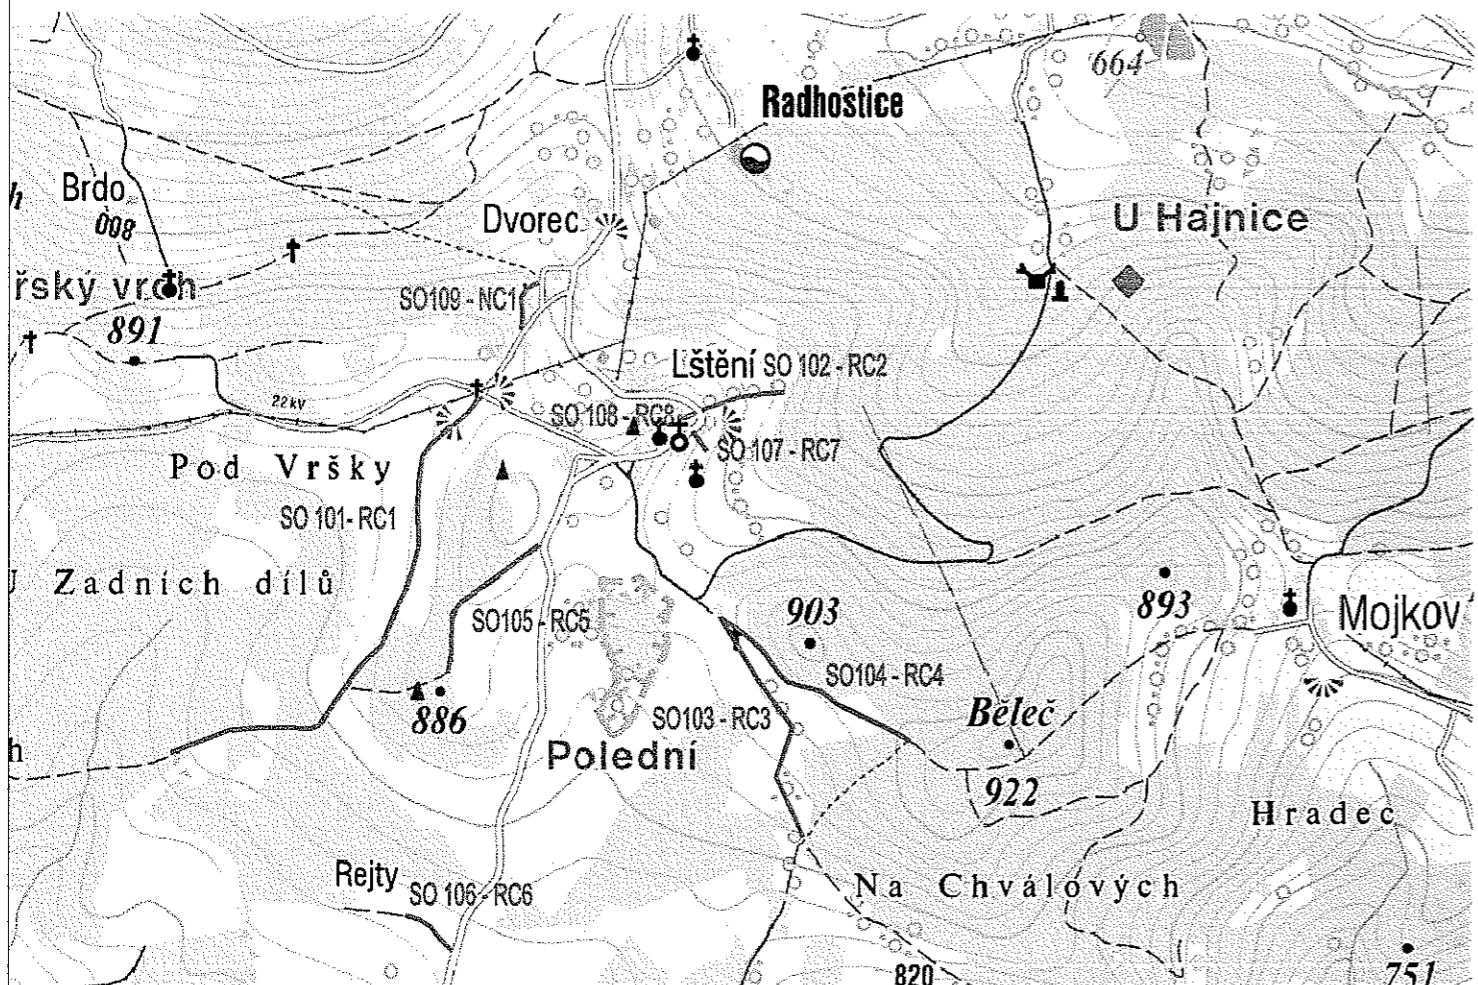

HLINĚZ PROJEKTU	ZODP. PROJEKTANT	VYPRACOVAL	KONTROLOVAL	M.I.S.	
Ing. Kučera M. <i>Kučera M.</i>	Ing. Tobeš L. <i>Tobeš L.</i>	Ing. Tobeš L. <i>Tobeš L.</i>	Ing. Kučera M. <i>Kučera M.</i>	sídlo: Škroupova 719, 500 02 Hradec Králové projekce: Husova 1697, 530 03 Pardubice	
OBEC : LŠTĚNÍ		KRAJ : JIHOČESKÝ		FORMÁT	2x44
INVESTOR : ČR – MINISTERSTVO ZEMĚDĚLSTVÍ – POZENKOVÝ ÚŘAD PRACHATICE				DATUM	11/2011
<b>Projekty na realizaci společných zařízení v k.ú. Lštění u Radhostic</b>  DOKUMENTACE PRO STAVEBNÍ POVOLENÍ A REALIZACI STAVBY				ÚČEL	DSP, RDS
				Č. ZAKÁZKY:	PARÉ:
				11/081	1
				Č. ARCHIVNÍ:	0
				MĚŘÍTKO:	Č. PŘÍLOHY:
				-	B.

PŘEHLEDNÁ SITUACE