



PŘEHLEDNÁ SITUACE

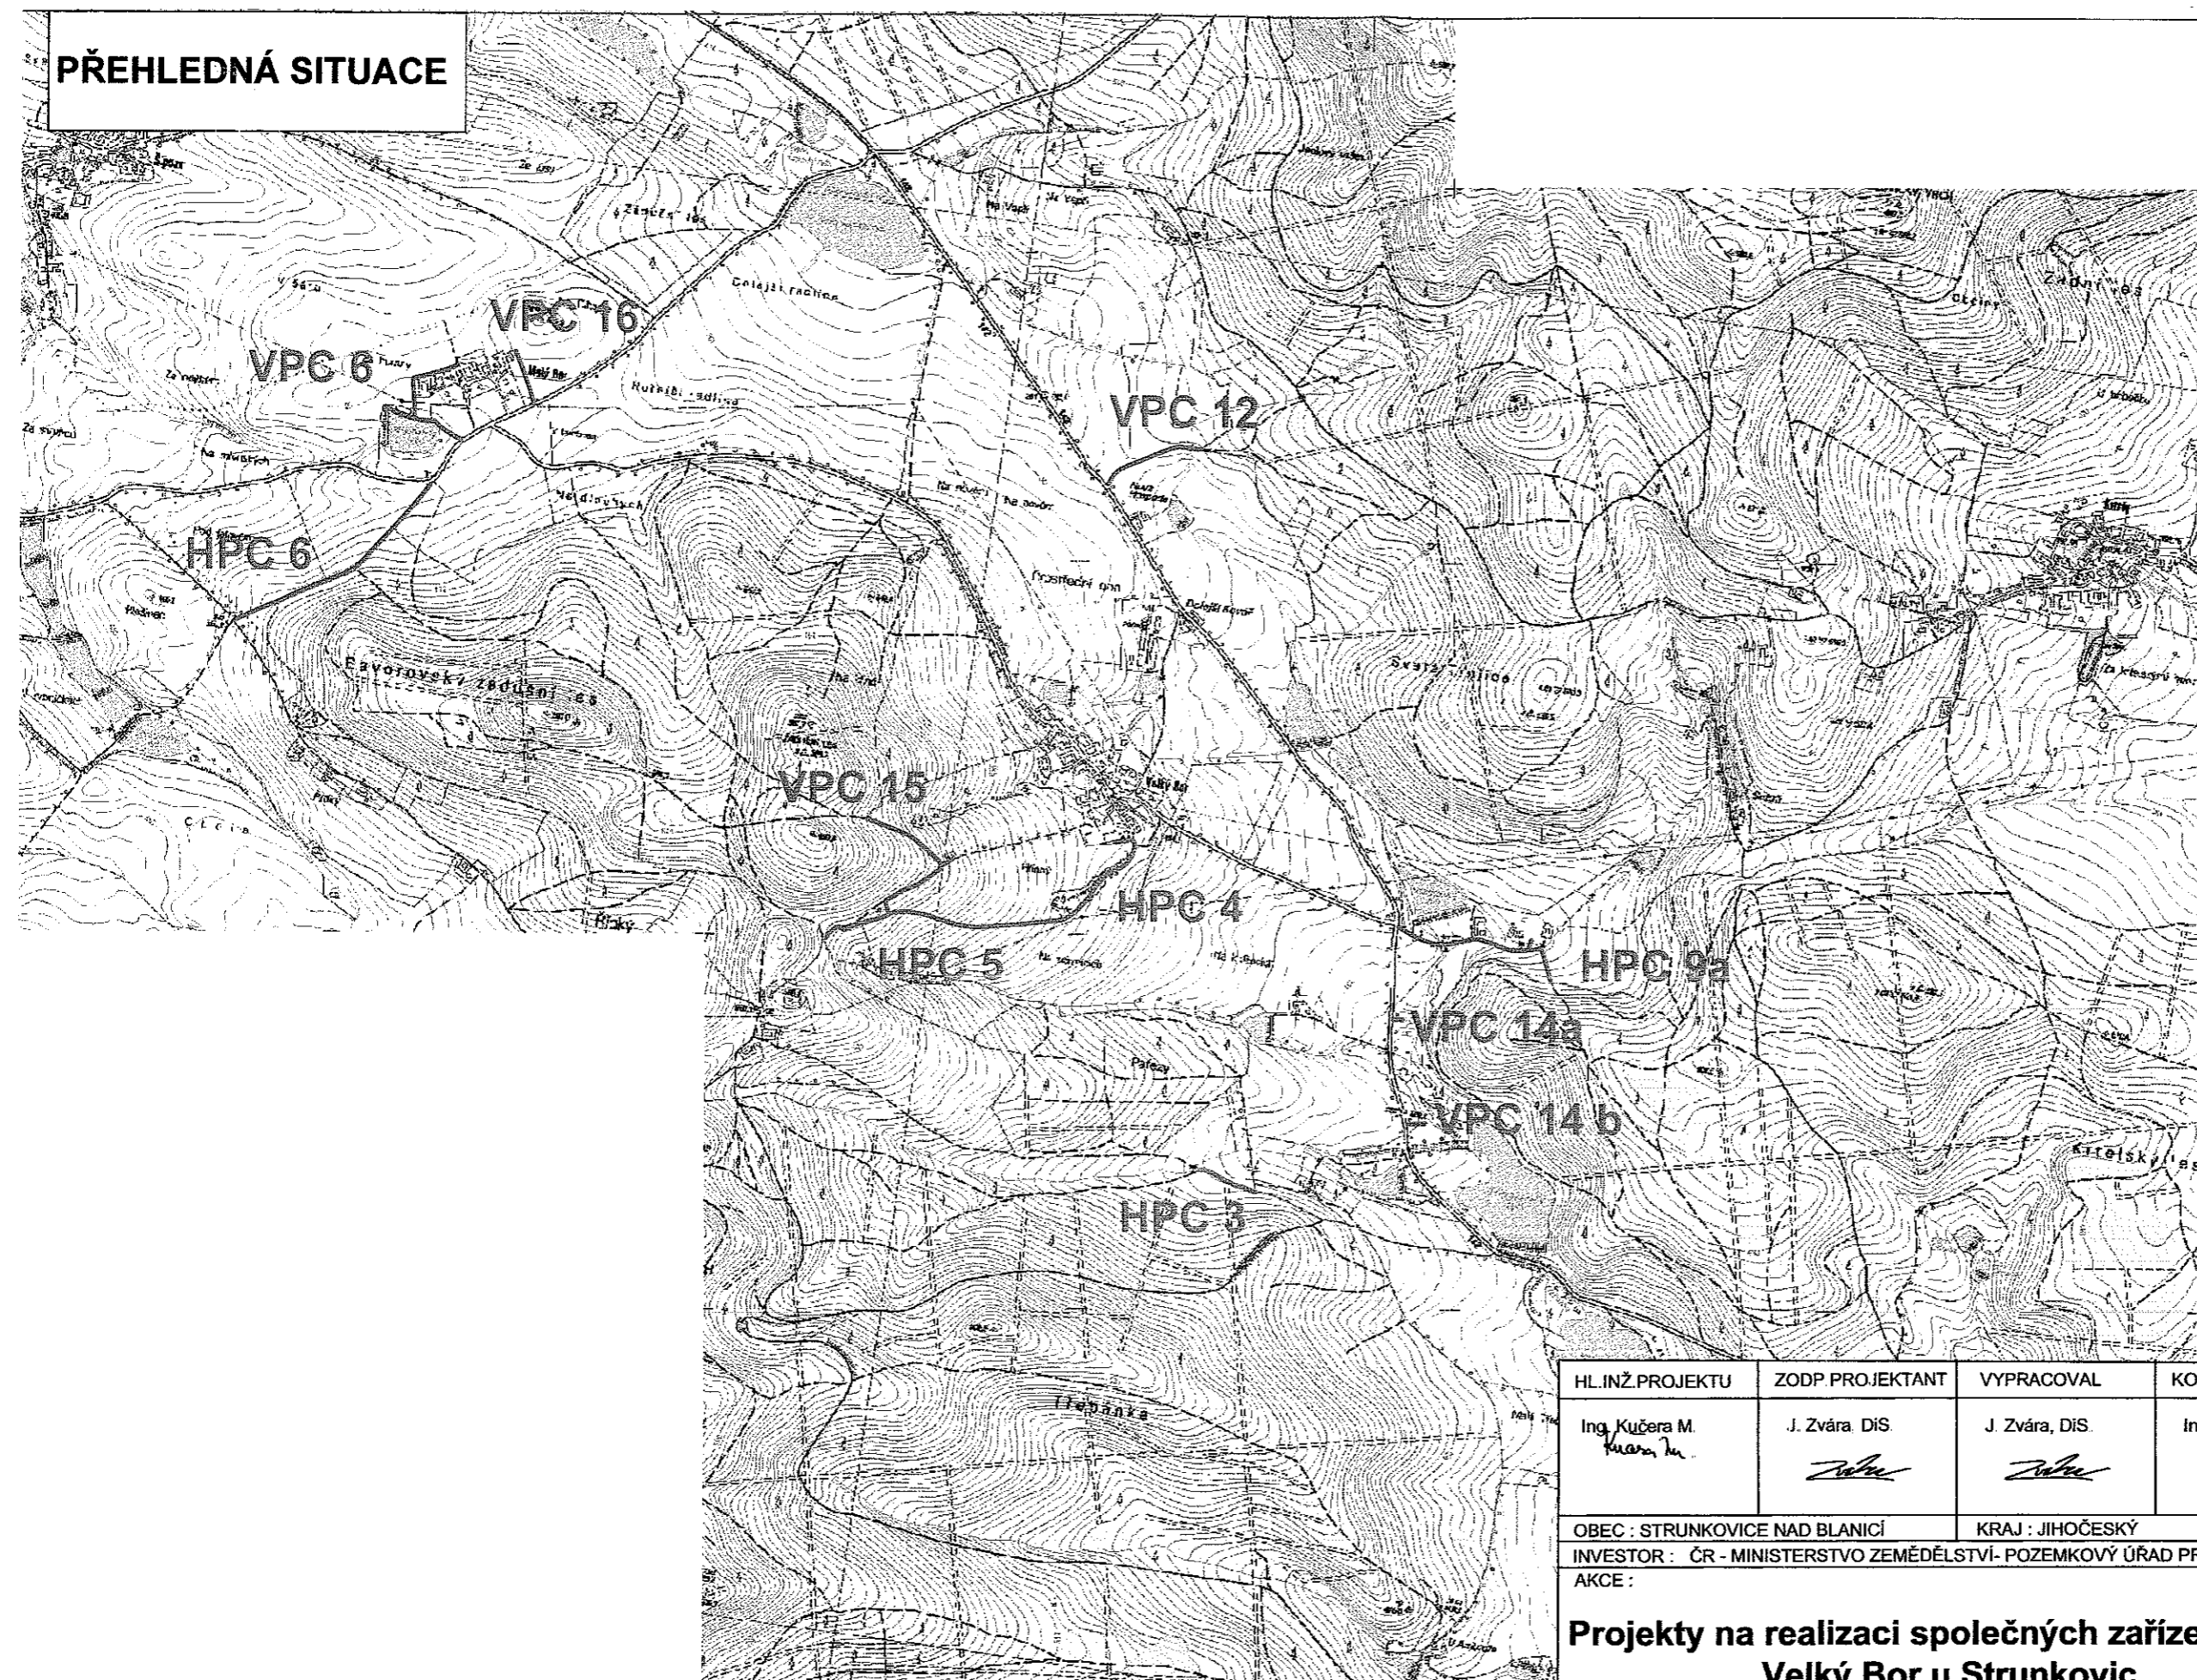

HL. INŽ. PROJEKTU Ing. Kučera M. <i>Kučera M.</i>	ZODP. PROJEKTANT J. Zvára, DiS. <i>Zvára</i>	VYPRACOVAL J. Zvára, DiS. <i>Zvára</i>	KONTROLOVAL Ing. Kučera M. <i>Kučera M.</i>	 sídlo: Škroupova 719, 500 02 Hradec Králové projekce: Husova 1697, 530 03 Pardubice	
OBEC : STRUNKOVICE NAD BLANICÍ		KRAJ : JIHOČESKÝ			FORMÁT : 2xA4
INVESTOR : ČR - MINISTERSTVO ZEMĚDĚLSTVÍ- POZEMKOVÝ ÚŘAD PRACHATICE				DATUM : 11/2011	
AKCE :				ÚČEL : DSP, RDS	
Projekty na realizaci společných zařízení v k.ú. Velký Bor u Strunkovic DOKUMENTACE PRO STAVEBNÍ POVOLENÍ A REALIZACI STAVBY				Č. ZAKÁZKY : 11/081	PARÉ : 1
				Č. ARCHIVNÍ : 0	Č. PŘÍLOHY : B.
PŘÍLOHA : PŘEHLEDNÁ SITUACE				MĚŘITKO :	Č. PŘÍLOHY :