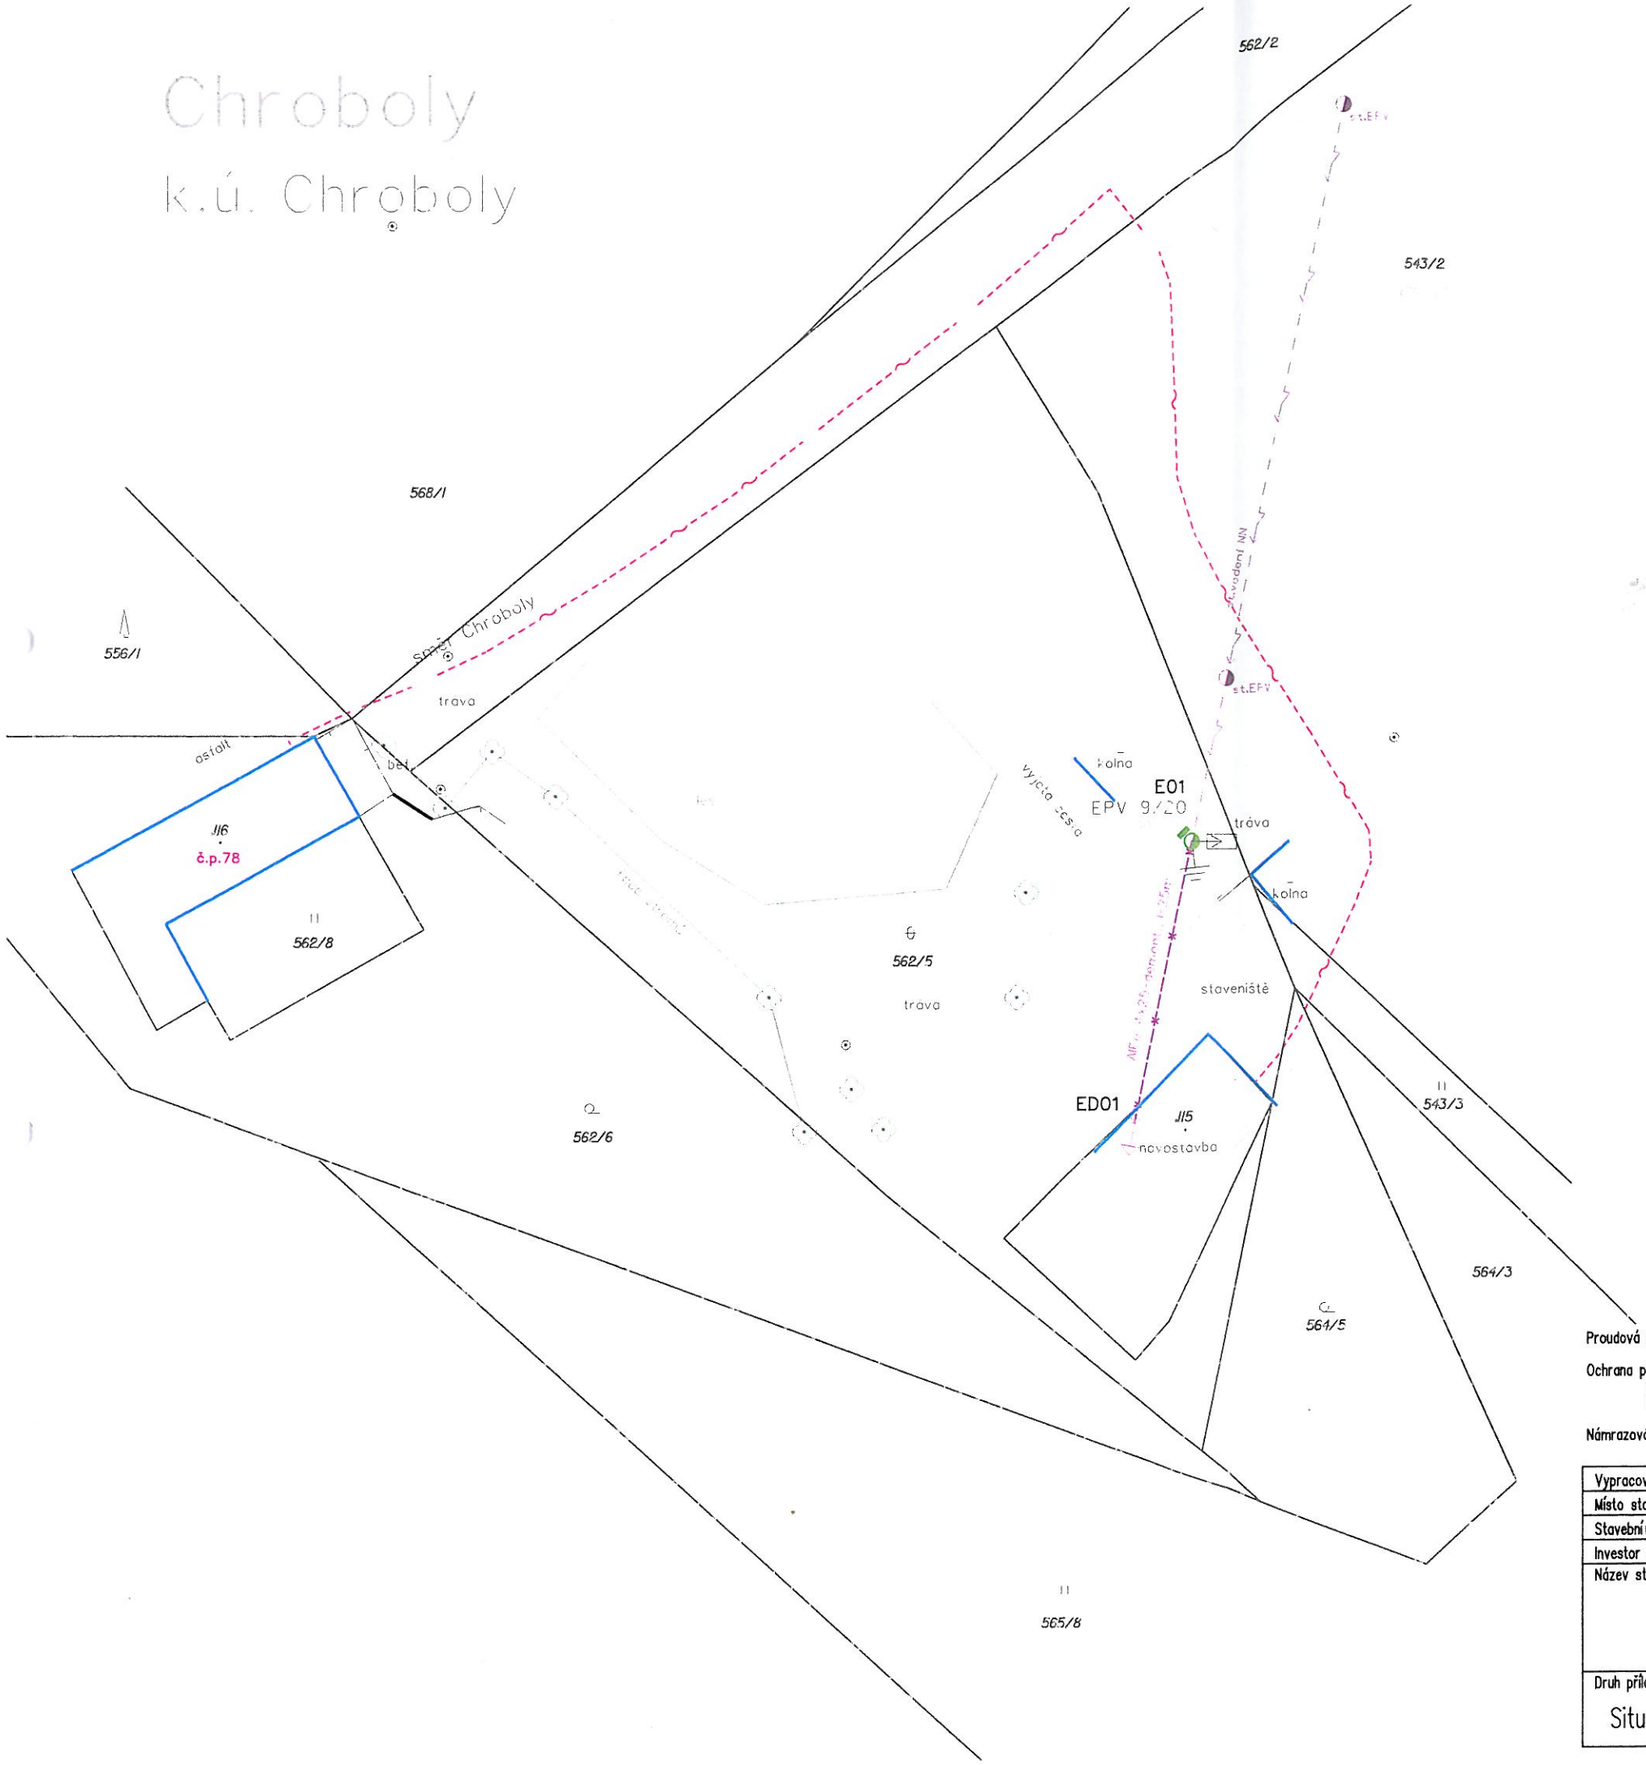

LEGENDA EL. VEDENÍ

venkovní vedení NN určené k demontáži

AlFe 4x16, l=25m - demontovat

LEGENDA INŽENÝRSKÝCH SÍTÍ:

venkovní vedení NN

sdělovací kabel

LEGENDA :

E01 nový betonový sloup EPV 9/20 + koncová konzola
výkop 2,86m3, beton 2,66m3
nová kabelová skříň SV201/PS na sloup + 2x přívodní trubka
kabelový svod NAYY 4x50 + 1x vývodová trubka
ukončit kabel NAYY 4x50 do země (instalační vedení)
1x reserva pro připojení HDV pro objekt novostavby
omezovače přepětí a uzemnění (Rz max 5 ohmů)

EDO1 stávající střešník d=76mm,l=5m + konzola koncová - demontovat
demontovat stávající přípojkovou skříň včetně svodu

Ing. LUBOŠ DOLEŽAL
autorizovaný inženýr pro technická zařízení budov
specializace elektrotechnická zařízení silnoproudá
ČKAIT · 0110748

Proudová soustava : VN - 3~50Hz, 22 000 V
NN - 3PEN~50Hz, 230/400 V
Ochrana před nebezpečným dotykem neživých částí:
VN - zemněním - IT
NN - samočinným odpojením od zdroje TN-C

Námrazová oblast : N3

Vypracoval :	Ing. Luboš Doležal	Zodp. projektant :	Ing. Luboš Doležal	ENERGOSÍTĚ PRACHATICE SDRUŽENÍ PODNIKATELŮ Dlouhá 93 383 01 PRACHATICE	
Místo stavby :	Chroboly				
Stavební úřad :	Prachatice				
Investor :	E.ON Distribuce a.s., F.A.Gerstnera 2151/6, České Budějovice				
Název stavby : Chroboly 77 - p. Skorunka, úprava NN SB-3011-050				Číslo stavby :	SB-3011-050
				Formát výkresu :	A3
				Název souboru :	nn.dgn
				Datum :	01/2012
				Měřítko :	1:500
Druh přílohy : Situace projektovaného a demontovaného vedení NN				Číslo výkresu : F2.1.	Číslo výtisku : 5