

Strunkovice nad Blanicí

k.ú. Strunkovice nad Blanicí


Rozsah zařízení:

nové zařízení: nový kabel NAYY 4x50mm².....10m

Popis bodů:

1 stávající kabel AYKY 4x35mm² přerušit, šroubová spojka, napojit nový kabel NAYY 4x50mm²

2 nový pilíř s kabelovou skříní SS100, smyčkově ukončit nový kabel NAYY 4x50mm²

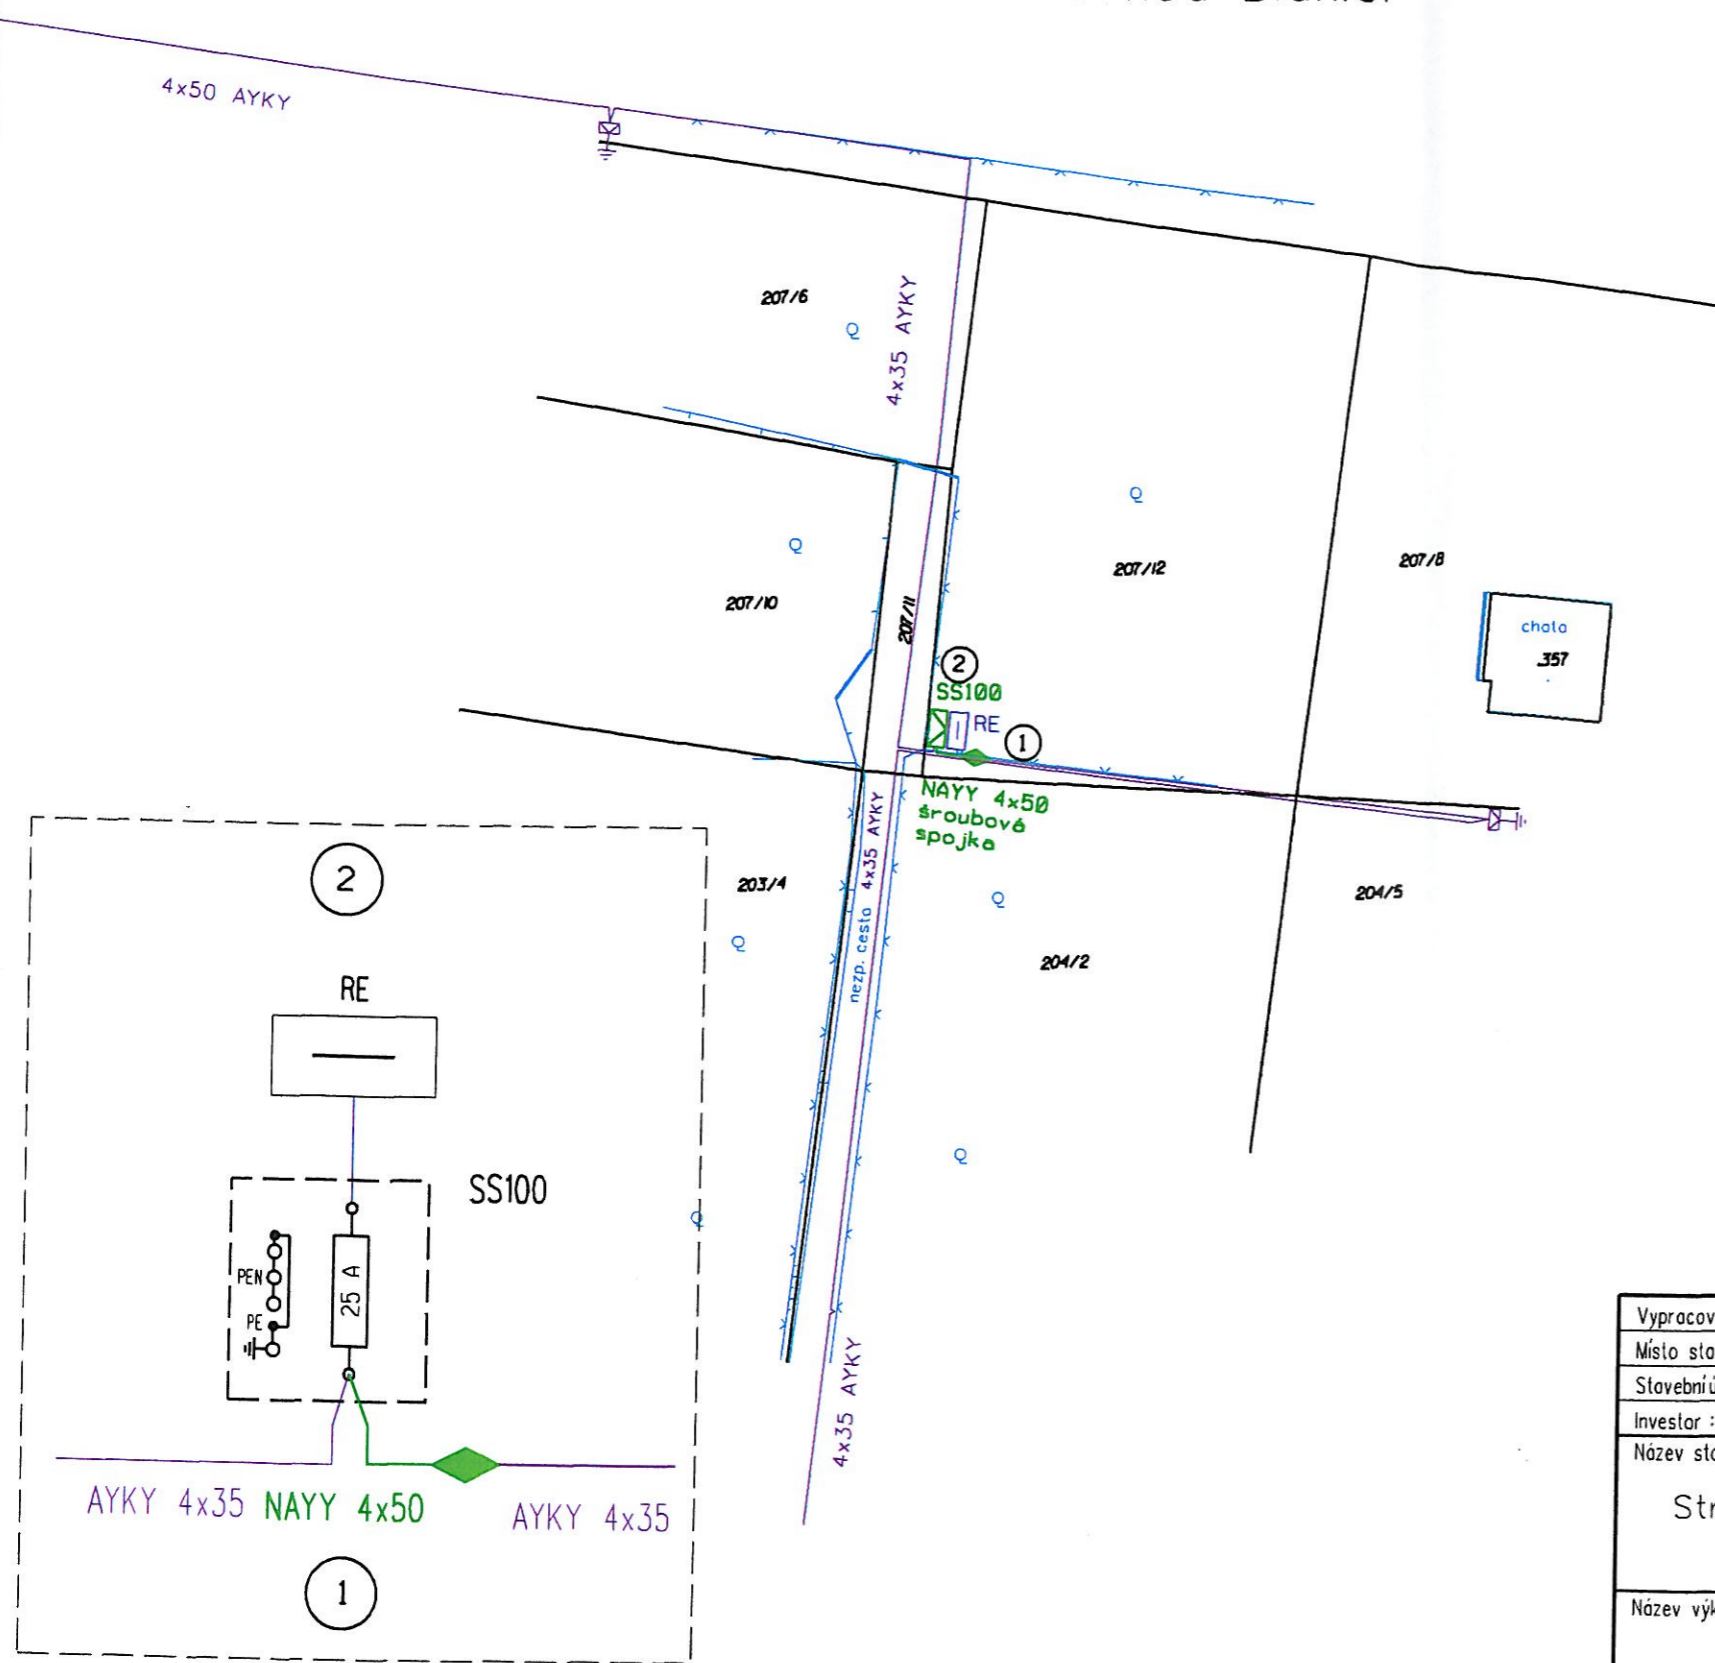

LEGENDA	
	nové kabelové vedení NN
	stávající kabelové vedení NN

Průdová soustava : NN - 3PEN-50Hz, 230/400 V
 Ochrana před nebezpečným dotykem neživých částí:
 NN - samočinným odpojením od zdroje TN-C
 Námrazová oblast : lehká



Vypracoval :	UNELEKTRO Strakonice s.r.o., Ing. Roman Volf, Milan Bubík	
Místo stavby :	Strunkovice nad Blanicí	
Stavební úřad :	Prachatice	
Investor :	E.ON Distribuce, a.s., České Budějovice	
Název stavby :	Strunkovice nad Blanicí - p. Heřman, kNN - parc.č. 207/12	
Název výkresu :	Číslo stavby :	SB-5011-032
	Datum :	06/2011
Situace stavby, schéma zapojení	Měřítko :	1:500
	Číslo výkresu :	Poré:
	2.1	